

NUVARANDE FÖRHÅLLANDEN Översikt sträcka B

Plan, Skala 1:4500

FÖRKLARINGAR




Malmö 2024-08-19

ÅTGÄRDSFÖRSLAG Massplacering


Plan, Skala 1:3000

FÖRKLARINGAR

Massor placeras för enkel åtkomst vid vattendraget, dock ej så de hindrar maskin från att gå vid stranden samt fasning.

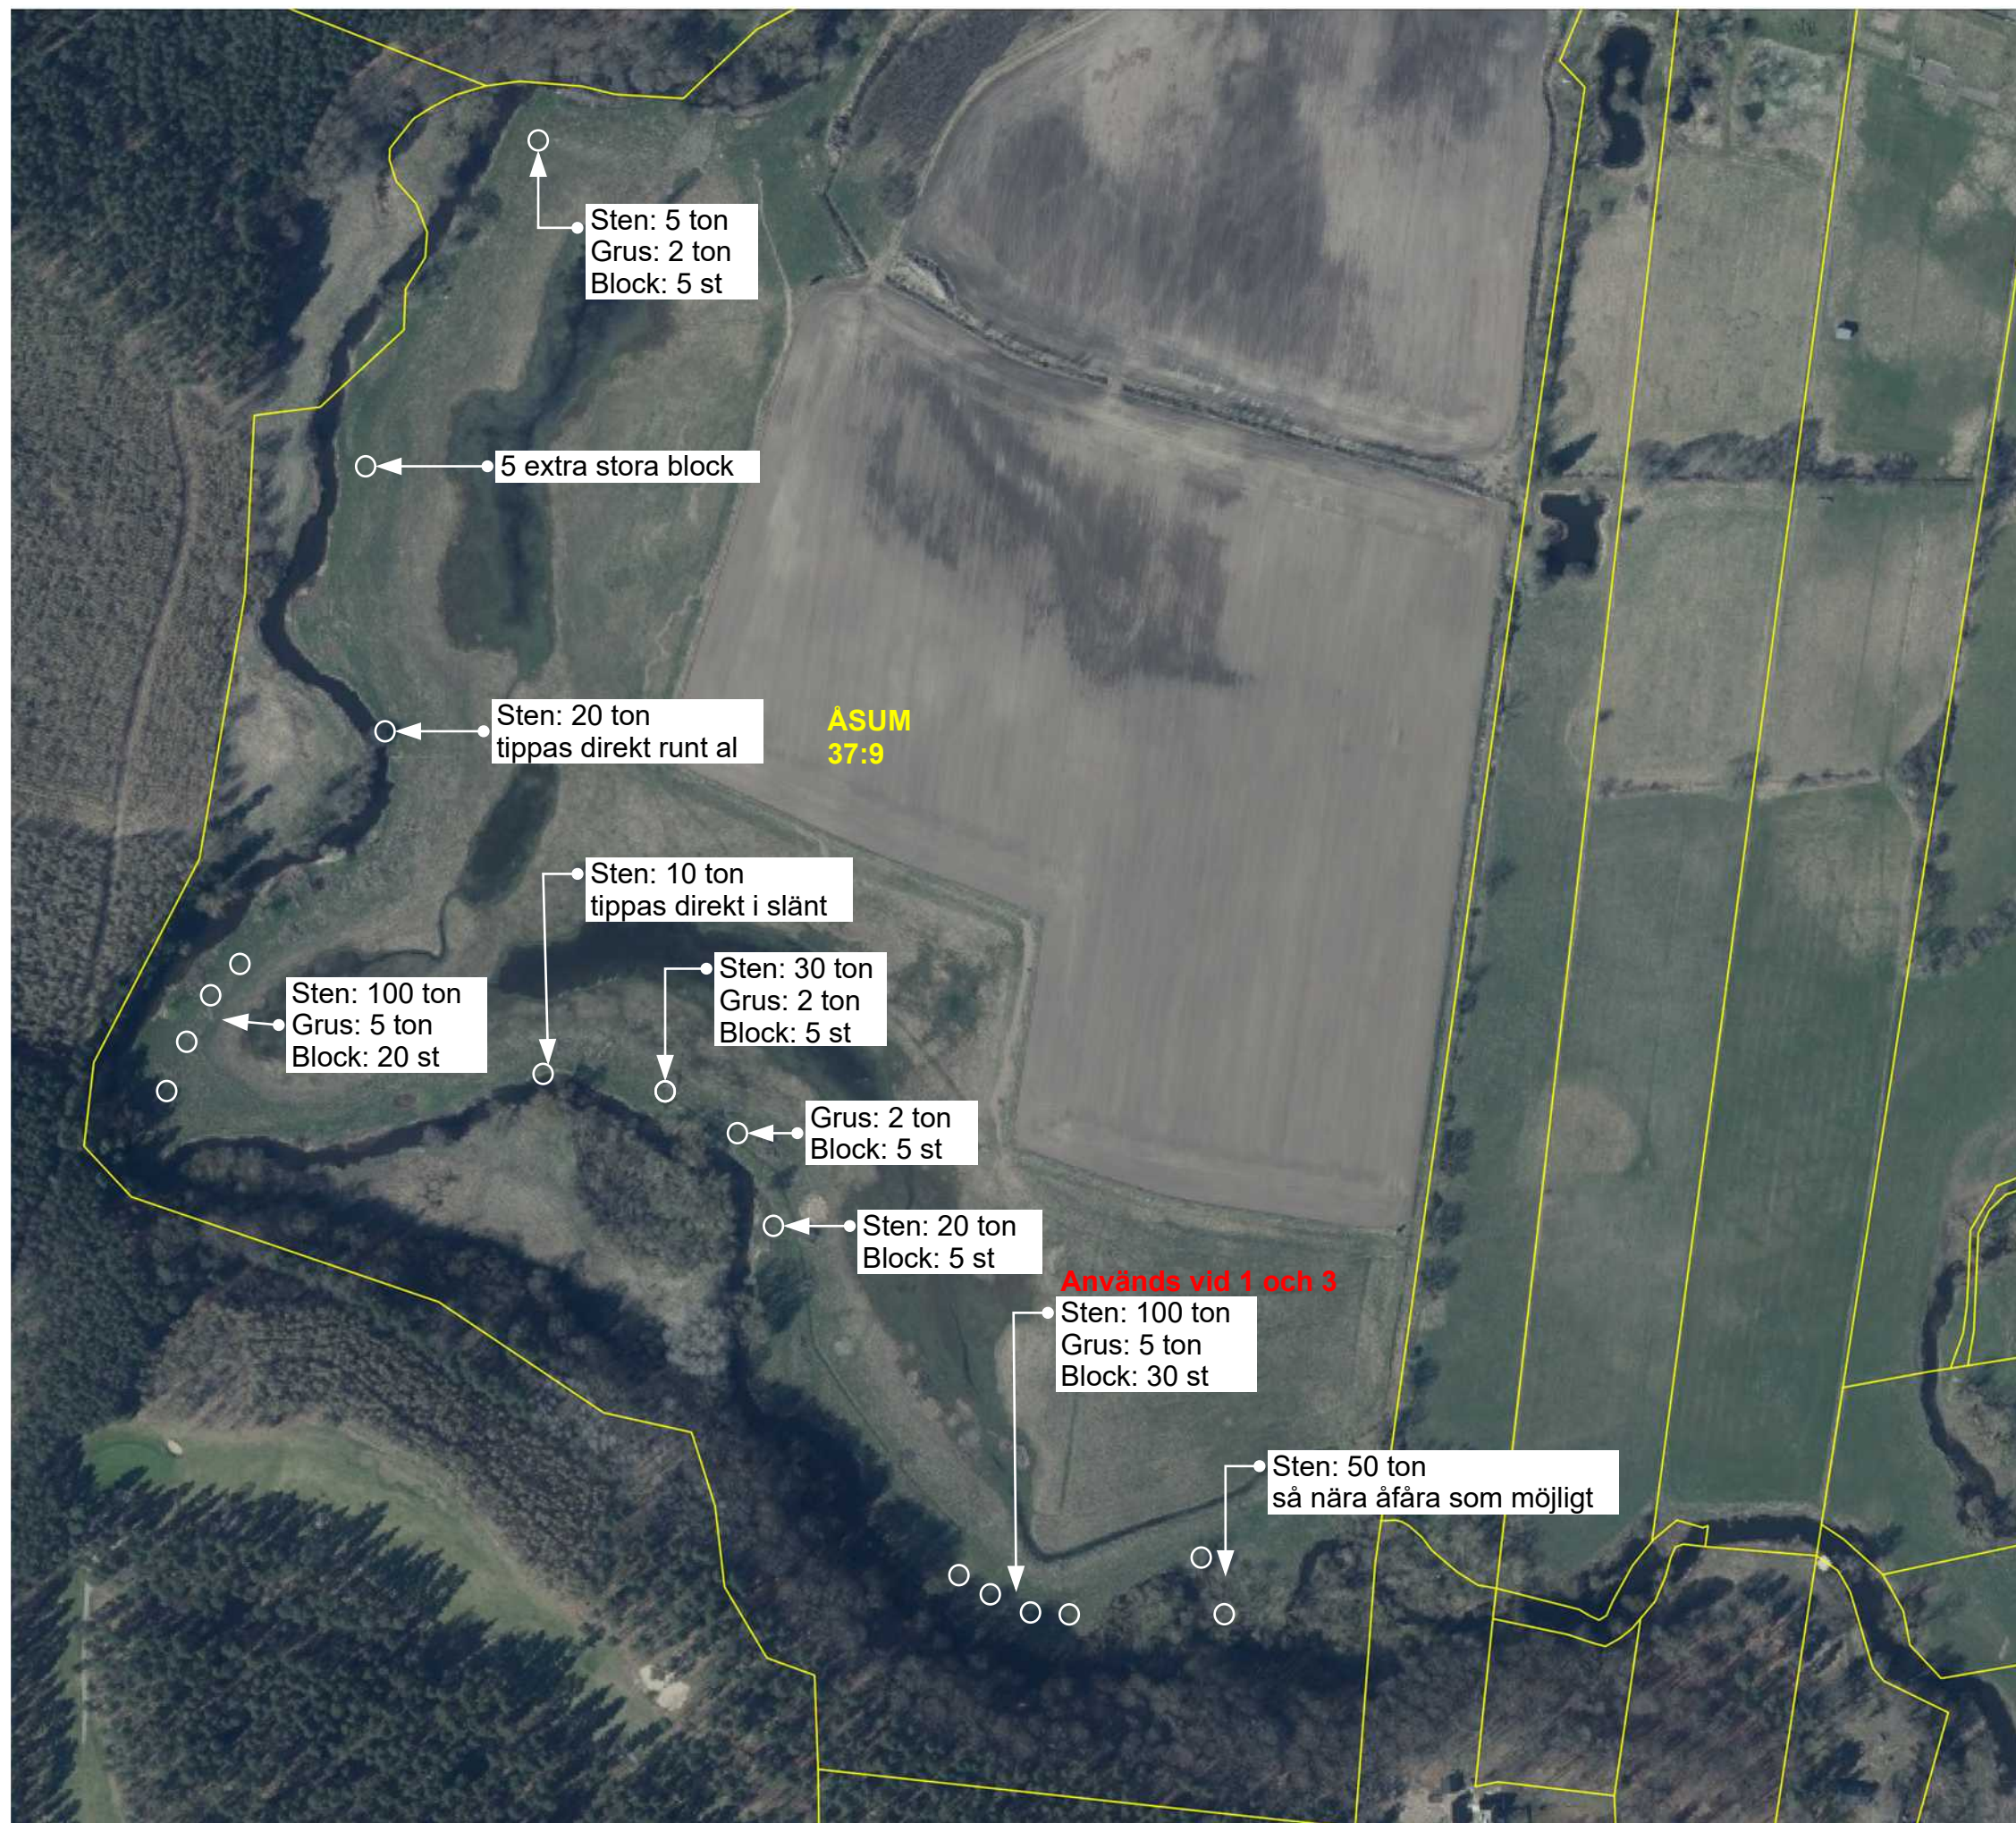

Malmö 2024-08-19

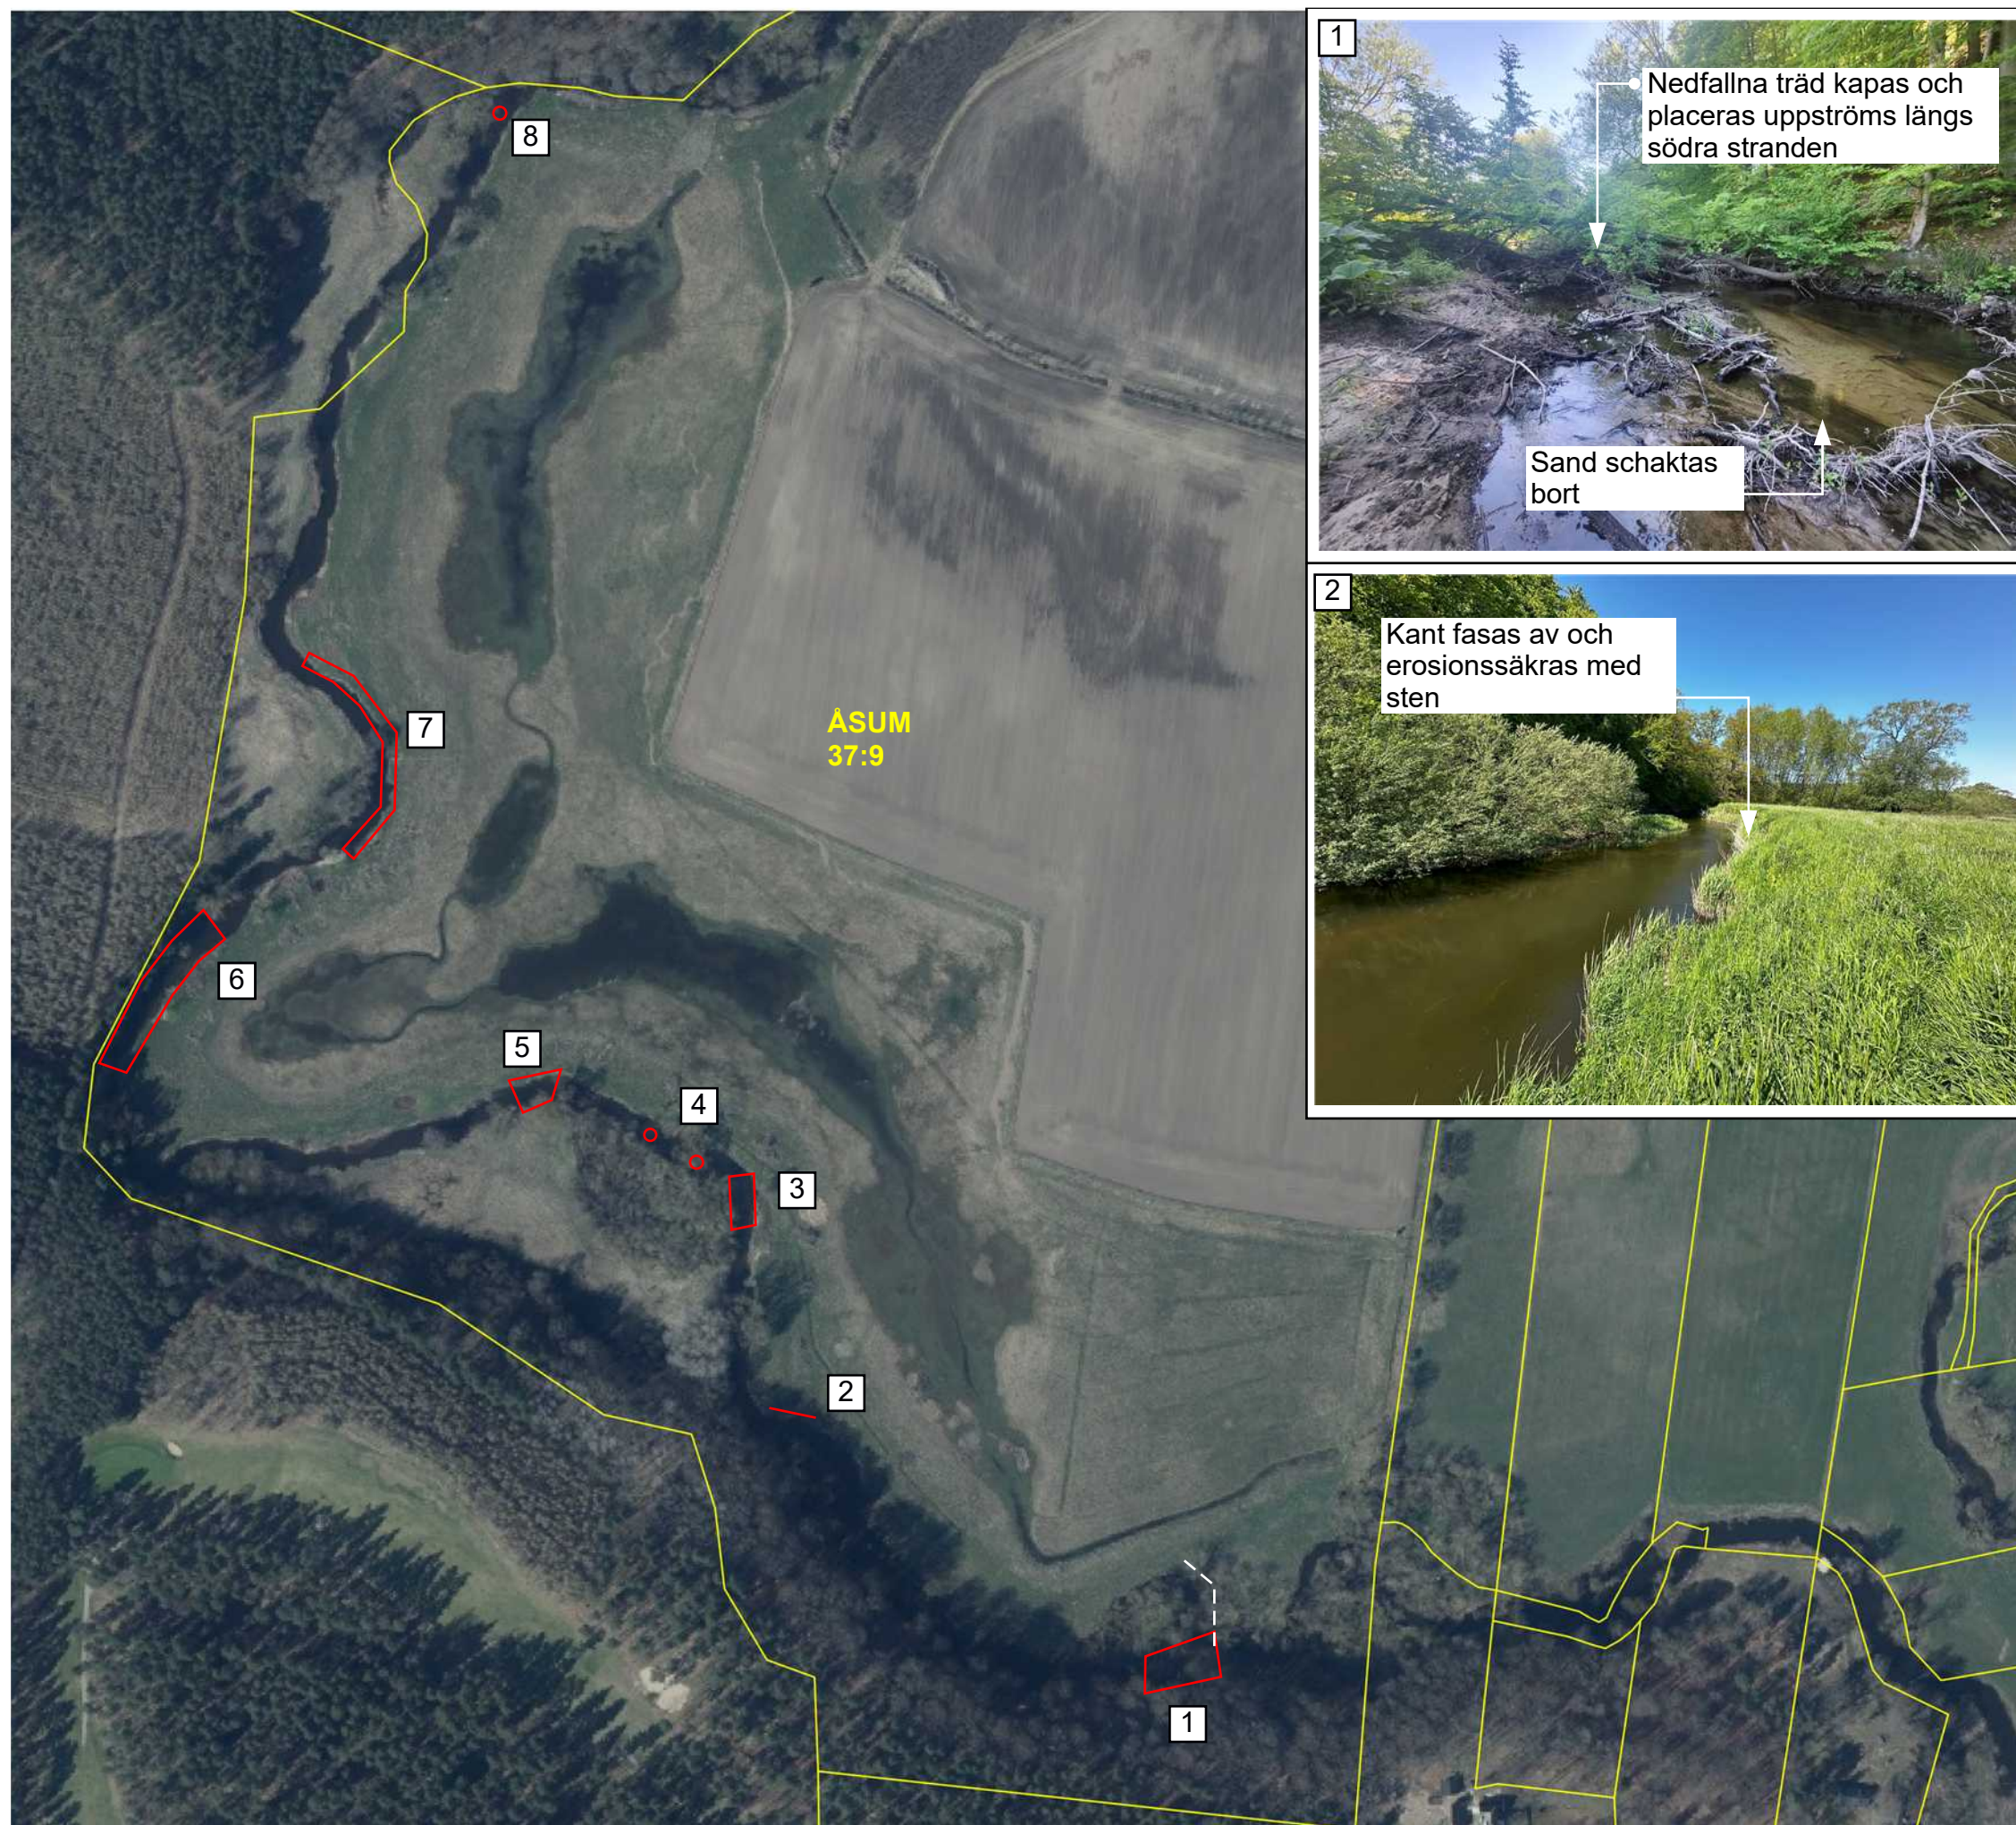

ÅTGÄRDSFÖRSLAG

Nedre del 1/3

Plan, Skala 1:3000

FÖRKLARINGAR

: Arbetsområden

1. Öppna blockerad åfåra

Åtkomst från uppströmssidan. Träd tvärs över åfåran kapas och placeras längs med den södra stranden. Raskant erosionssäkras med sten och befintliga trädstammar.

2. Fasning

Norra kanten fasas av och därefter placeras sten ut som erosionsskydd.



Malmö 2024-08-19

ÅTGÄRDSFÖRSLAG Nedre del 2/3

Plan, Skala 1:3000

FÖRKLARINGAR

: Arbetsområden

3. Lek- och uppväxtområde (ca 15 m)


Sten tillförs till åfåran. Enstaka block placeras ut i åfåran. Blocken grävs ned något för god förankring.

4. Lek- och uppväxtområde

Två lekbäddar anläggs och strömhabitatet förstärks med sten.

5. Erosionssäkring

Norra kanten fasas av och därefter sås ängräs och planteras lövträd

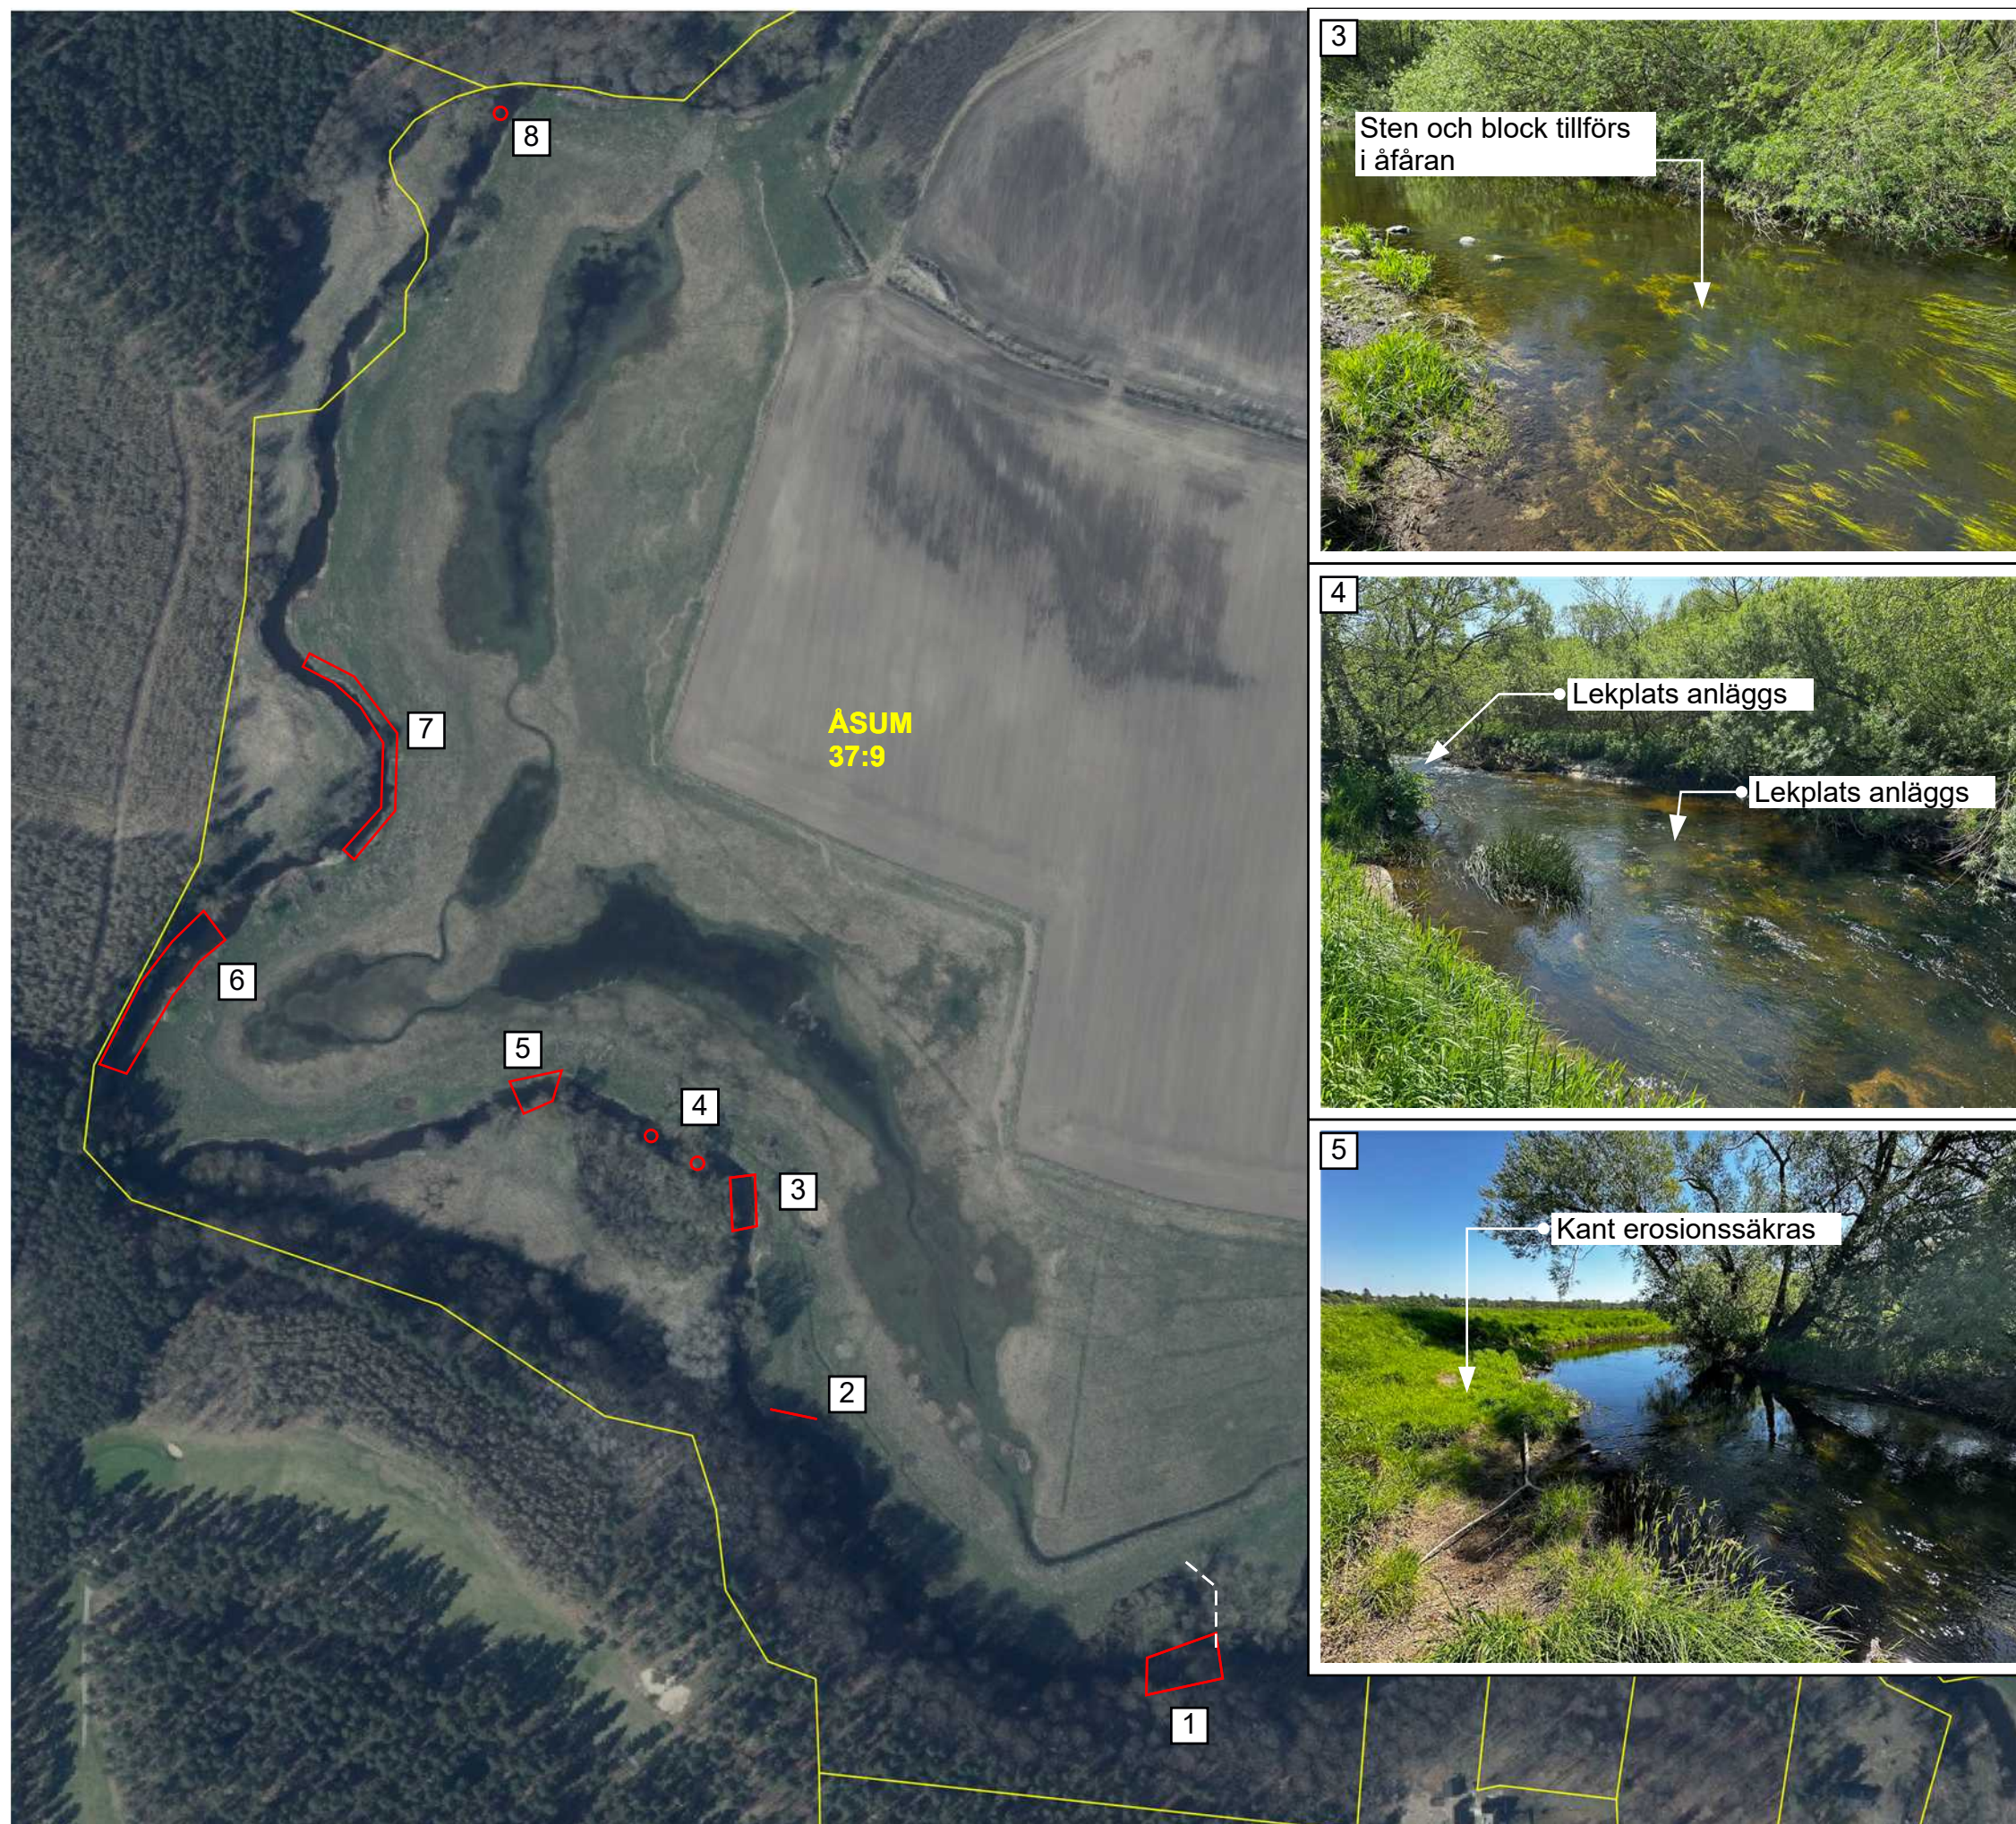

Malmö 2024-08-19



ÅTGÄRDSFÖRSLAG Nedre del 3/3

Plan, Skala 1:3000

FÖRKLARINGAR

: Arbetsområden

6. Lek- och uppväxtområde (ca 50 m)

Strandkant med överhäng fasas av. Placering av enstaka block och död ved. Sten placeras längs sidor och i nedre delen av området. Bäckmarke rörs ej. Övre del (musselbiotop) får inte försämrats. En lekplats anläggs i nedre delen.

7. Träd skyddas

Slänt fasas av och träd planteras. Befintligt träd skyddas genom att placera sten runt det.

8. Lekområde

En lekbädd anläggs. Sten placeras ut där det finns behov.



Malmö 2024-08-19